


### Схема расположения земельного участка на кадастровом плане территории

Условный номер земельного участка :ЗУ1

Площадь земельного участка : 1 530 м. кв

Местоположение: Ленинградская область, Ломоносовский район, близ деревни Порожки, 19 км Гостилицкого шоссе

Кадастровый квартал: 47:14:1002004

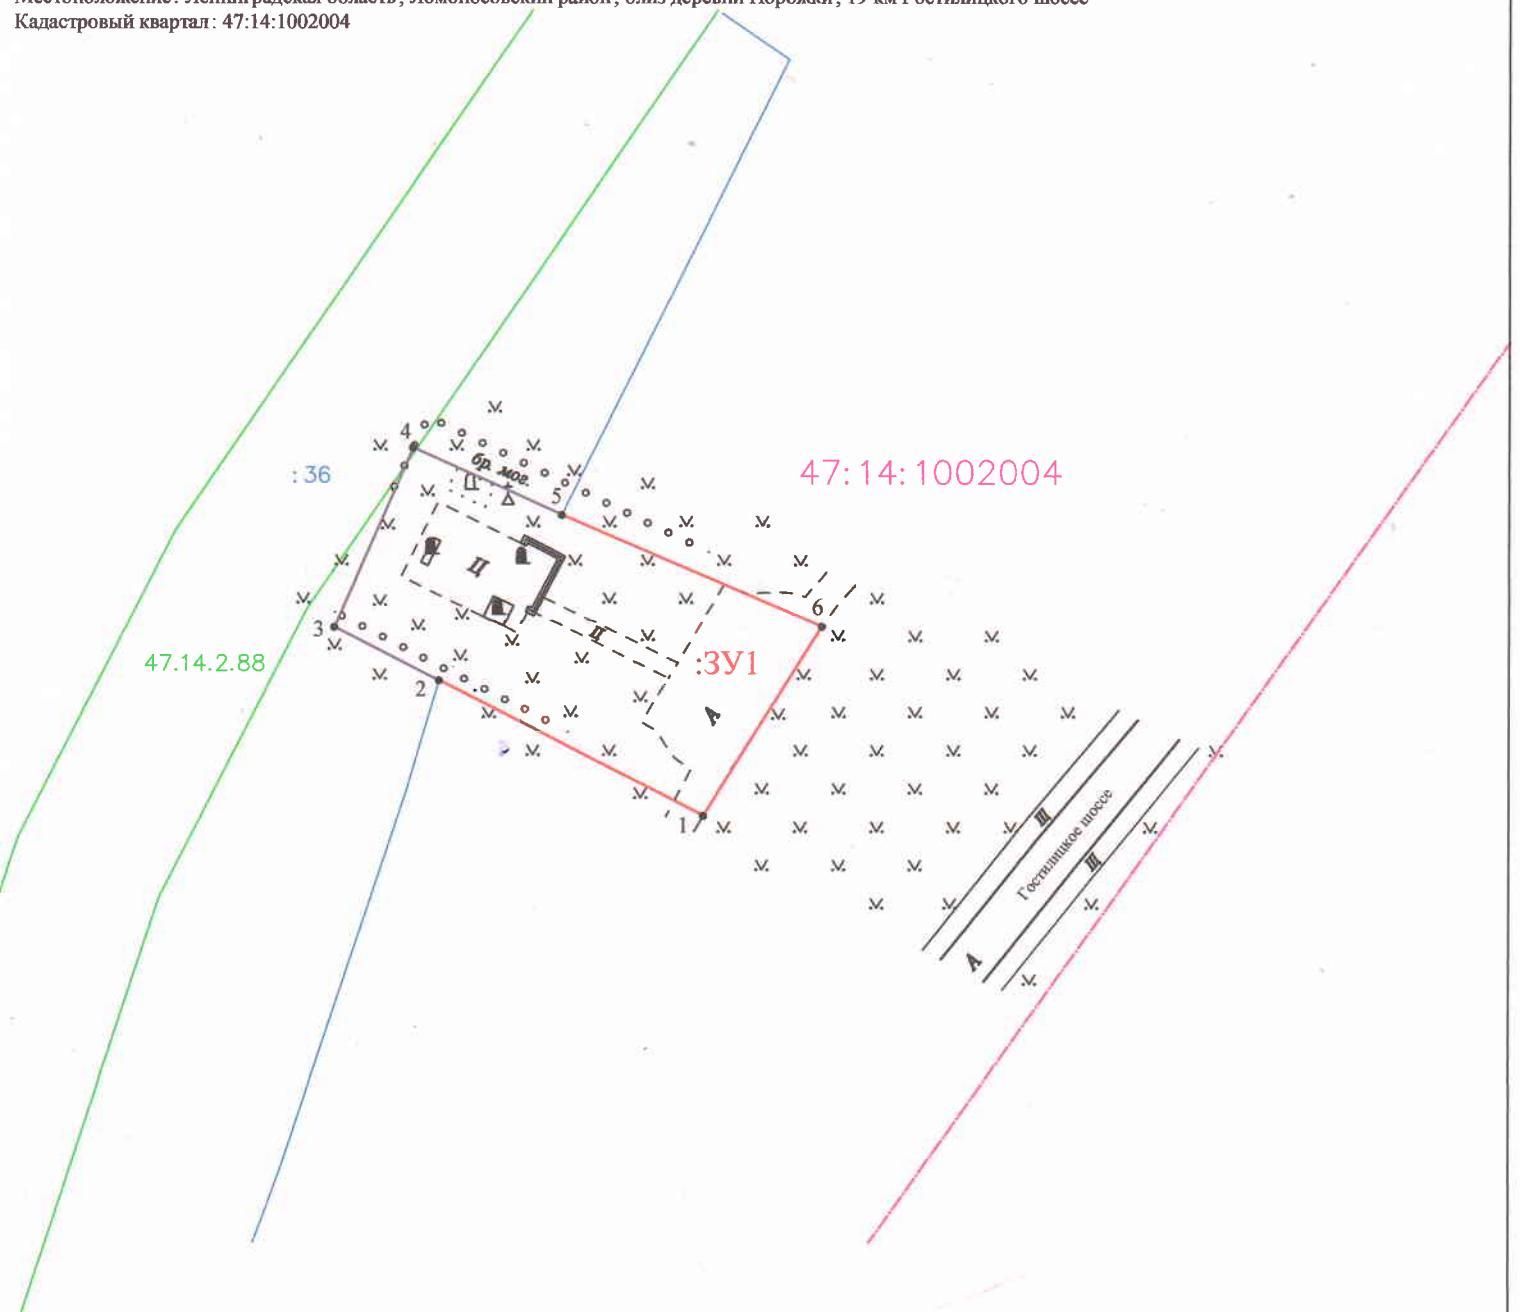

Описание границ земельного участка:

От 2 до 5 - земельный участок 47:14:1002004:36

От 5 до 2 - земли, не прошедшие кадастровый учет

Условные обозначения:

- граница кадастрового квартала
- граница участков, учтенных в ГКН
- граница образуемого земельного участка
- граница зон с особыми условиями использования

М 1:1000

МСК - 63

Обозначение характерных точек границ	Координаты, м	
	X	Y
1	6619381	3176217
2	6619399	3176183
3	6619406	3176169
4	6619429	3176179
5	6619420	3176199
6	6619406	3176233