

**УТВЕРЖДЕНА**

Постановлением администрации  
МО Оржицкое сельское поселение  
МО Ломоносовский муниципальный район  
Ленинградской области  
№ 31 от "20" 04 2015 г.


**Схема расположения земельного участка  
на кадастровом плане территории**

Адрес (местоположение) земельного участка: Ленинградская область, Ломоносовский муниципальный район, Оржицкое сельское поселение, д. Вильповицы

Словный номер земельного участка

Площадь земельного участка: 1000 кв.м.

Характерных точек границ	Координаты, см	
	X	Y
н1	6616164.08	3179399.60
2	6616158.84	3179416.21
3	6616117.42	3179400.84
н4	6616123.39	3179374.29

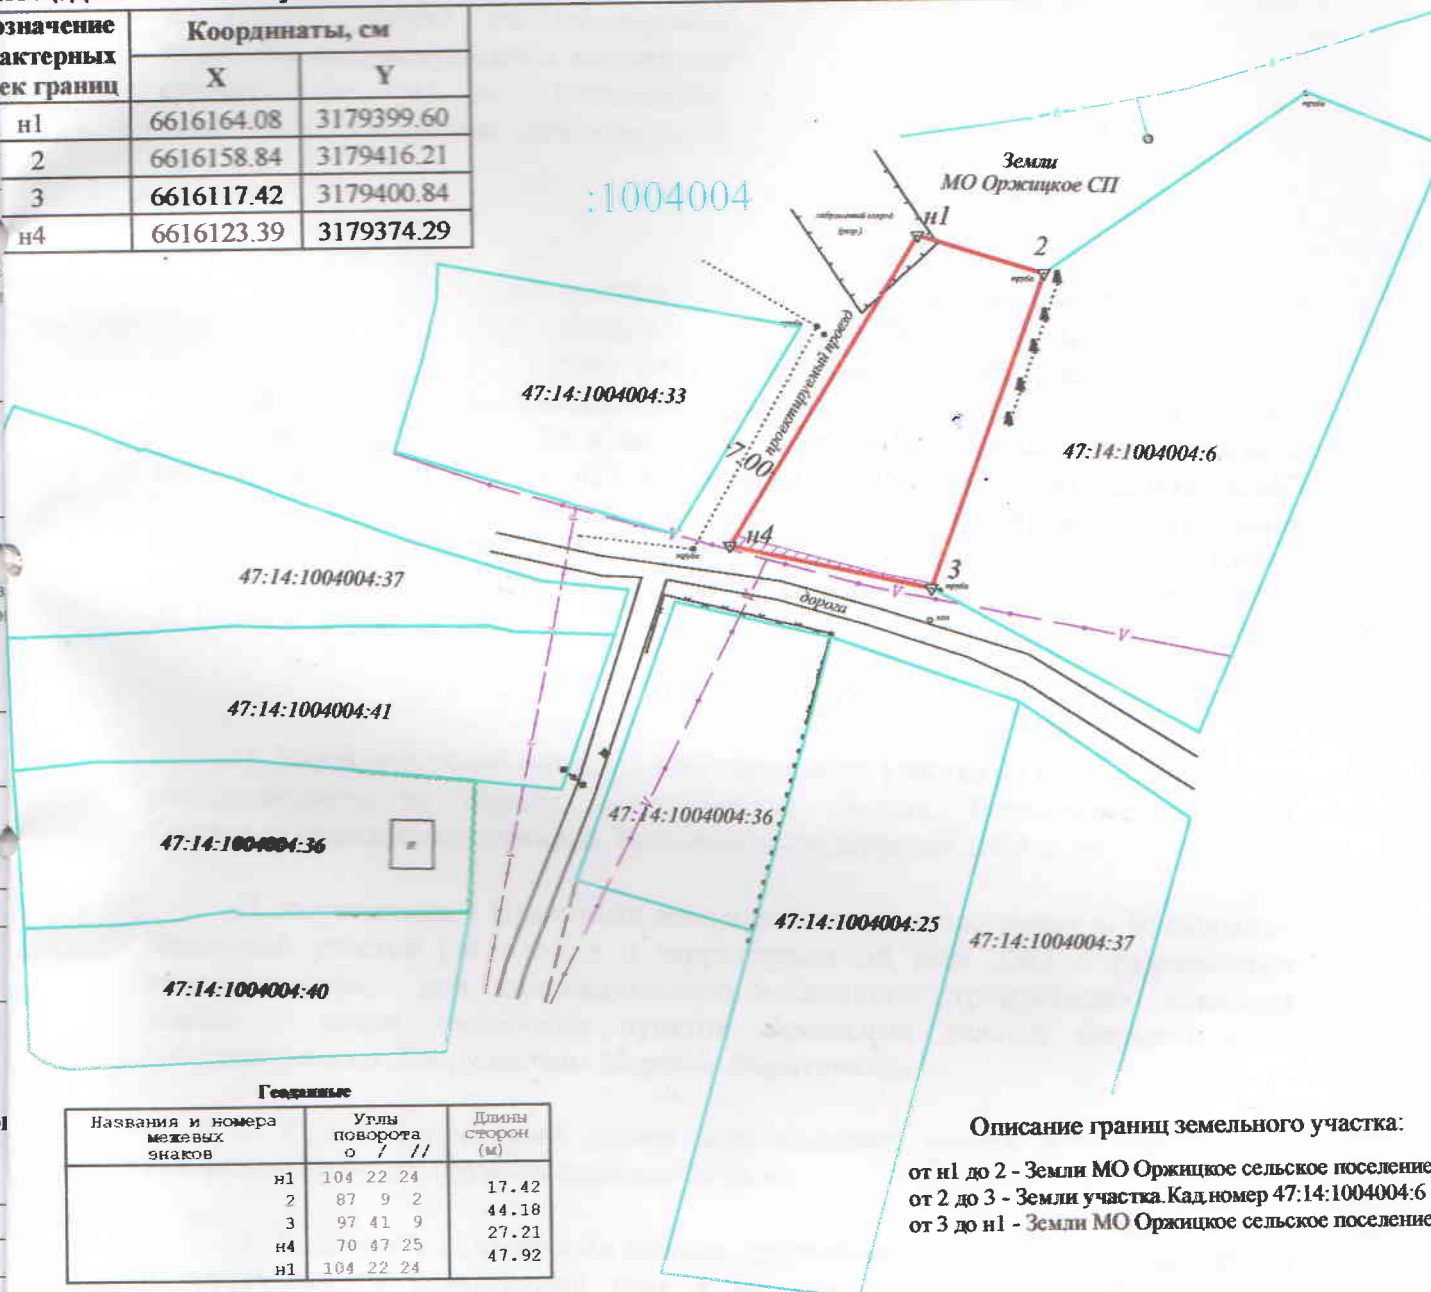

Госданные		
Названия и номера межевых знаков	Углы поворота о / //	Длины сторон (м)
н1	104 22 24	17.42
2	87 9 2	44.18
3	97 41 9	27.21
н4	70 47 25	47.92
н1	104 22 24	17.42

**Описание границ земельного участка:**

от н1 до 2 - Земли МО Оржицкое сельское поселение  
от 2 до 3 - Земли участка. Кад. номер 47:14:1004004:6  
от 3 до н1 - Земли МО Оржицкое сельское поселение

- граница испрашиваемого земельного участка
- границы земельных участков, установленные в соответствии с федеральным законодательством, включенные в ГКН

47:14:1004004

надпись номера кадастрового квартала

**УТВЕРЖДАЮ:**

Глава МО Оржицкое сельское поселение



Глазунова Л.П.

