



**Администрация
муниципального образования
Ломоносовский
муниципальный район
Ленинградской области**

Владимирская ул, д. 19/15
г. Ломоносов, Санкт-Петербург, 198412
телефон 423-00-30, факс 423-36-90
e-mail: Lmn-reg@lomonosovlo.ru
http://lomonosovlo.ru

Главе местной администрации
МО Оржицкое сельское поселение
МО Ломоносовский муниципальный район
Глазуновой Л.П.

д. Оржицы, д. 13
Ломоносовский район,
Ленинградская область, 188527
тел. +7 (81376) 57 332

e-mail: orj@komfin.ru

13.12.2022 № 02И-9957/2022
На № _____ от _____

Уважаемая Лидия Петровна!

В адрес администрации района поступило ходатайство АО «Газпром газораспределение Ленинградская область» об установлении публичного сервитута в отношении земельного участка с кадастровым номером 47:14:1002002:308 необходимого в целях строительства, эксплуатации, капитального ремонта линейного объекта системы газоснабжения «Распределительный газопровод в д. Малое Забородье ул. Брандовская, ул. Сосновая Ломоносовского района Ленинградской области».

Руководствуясь требованиями ст.39.42, просим Вас разместить информационное сообщение о возможном установлении публичного сервитута в порядке, установленном для официального опубликования (обнародования) правовых актов:

- на официальном сайте администрации муниципального образования;
- в информационно-телекоммуникационной сети Интернет;
- в газете.

Приложение: сообщение на 1 л. в 1 экз.;
схема на 1 л. в 1 экз.

С уважением,
заместитель главы администрации
по экономическому развитию
и имущественным отношениям



А.Р.Гасанов

Демко Жанна Геннадьевна
423-03-67

Сообщение о возможном установлении публичного сервитута

1. В адрес администрация муниципального образования Ломоносовский муниципальный район Ленинградской области поступило от АО «Газпром газораспределение Ленинградская область» ходатайство об установлении публичного сервитута.

2. Цель установления публичного сервитута: строительство, эксплуатация, капитальный ремонт линейного объекта системы газоснабжения: «Распределительный газопровод в д. Малое Забородье ул. Брандовская, ул.Сосновая Ломоносовского района Ленинградской области» сроком на 10 лет.

3. Местоположение: Ленинградская область, Ломоносовский муниципальный район, МО Оржицкое сельское поселение в границах земельного участка с кадастровым номерам: 47:14:1002002:308.

4. Заинтересованные лица могут ознакомиться с поступившим ходатайством об установлении публичного сервитута и прилагаемой к нему схемой расположения границ публичного сервитута, обратившись в:

- Комитет по управлению муниципальным имуществом администрации муниципального образования Ломоносовский муниципальный район Ленинградской области по адресу: Санкт-Петербург, г. Ломоносов, Дворцовый проспект, дом 30, 2-й этаж, приемный день - каждый вторник с 9.00 до 17.00 (обед 13.00 до 14.00), после предварительного согласования;

5. Официальные сайты в информационно-телекоммуникационной сети «Интернет», на которых размещено сообщение о возможном установлении публичного сервитута:

- официальный сайт муниципального образования Ломоносовский муниципальный район Ленинградской области в информационно-телекоммуникационной сети «Интернет»: <http://lomonosovlo.ru>;

- официальный сайт муниципального образования Оржицкое сельское поселение в информационно-телекоммуникационной сети «Интернет»: <http://orjicy.ru/>.

6. Обоснование необходимости установления публичного сервитута:

- Земельный кодекс РФ ст. 39.41 п.6 об установлении границ публичного сервитута;

- Концепция ПАО «Газпром» в газификации регионов РФ, утвержденная постановлением правления ОАО «Газпром» 30.11.2009 г. № 57;


- Программа развития газоснабжения и газификации Ленинградской области на период 2021-2025, утвержденная председателем правления ПАО «Газпом» Миллером А.Б. и губернатором Ленинградской области Дрозденко А.Ю.

7. Подать заявления об учете прав (обременений прав) на земельный участок с приложением копий документов, подтверждающих эти права, правообладатели земельных участков, в отношении которых испрашивается публичный сервитут, если их права не зарегистрированы в Едином государственном реестре недвижимости, могут в течении 30 (тридцати) дней по адресу: 198412, Санкт-Петербург, г. Ломоносов, ул. Владимирская дом 19/15, здание администрации, e-mail: Lmn-reg@lomonosov.ru.

8. Графическое описание местоположения границ публичного сервитута, согласно прилагаемой схеме.

Раздел 4

Схема расположения границ публичного сервитута

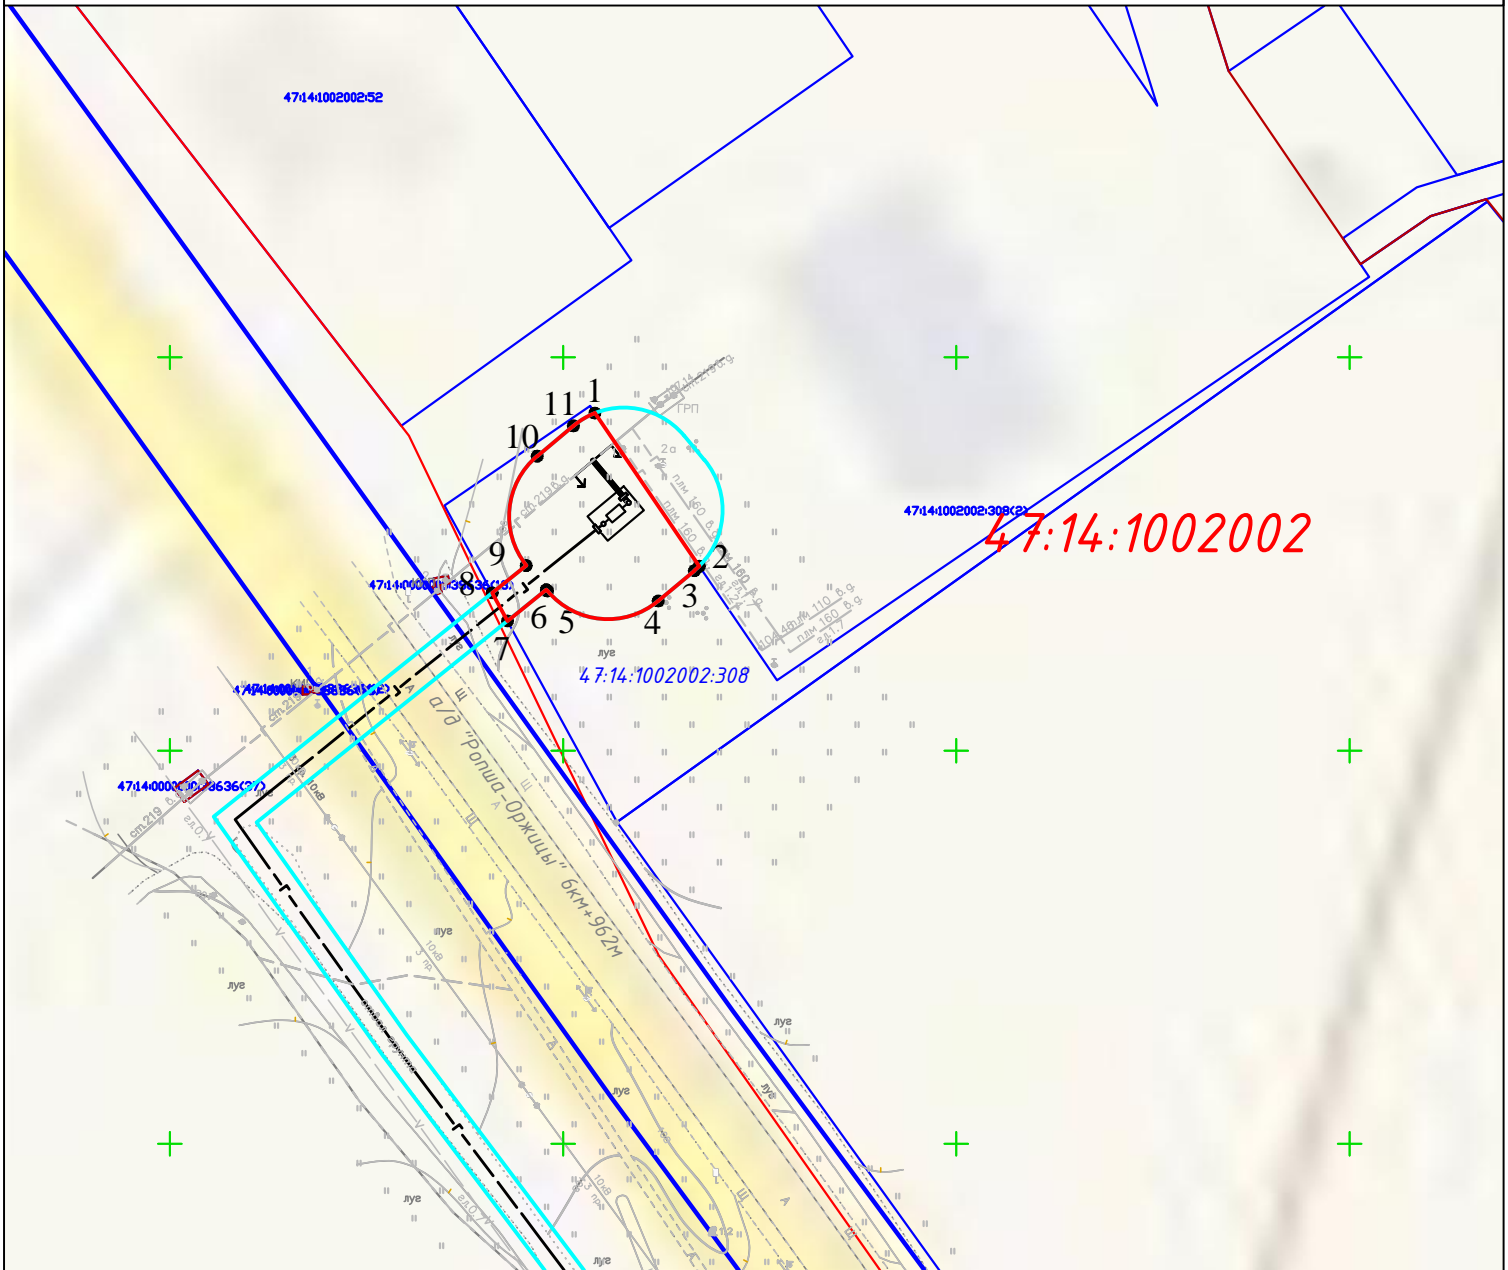

М 1:1000

Условные обозначения

- - проектные границы публичного сервитута
- - границы кадастрового квартала
- 71:00-6.1053 - обозначение территориальной зоны или иной
- 1 - обозначение характерной точки проектных границ публичного сервитута
- 47:14:1002002 - обозначение кадастрового квартала
- 47:14:1002002:308 - обозначение земельного участка, сведения о котором внесены в ЕГРН
- - границы ОКС
- - границы земельных участков, сведения о которых внесены в ЕГРН
- - границы территориальной зоны или иной
- - границы субъекта, МО, населенного пункта
- - - - ось проектируемого газопровода
- - границы охранной зоны проектируемого газопровода