
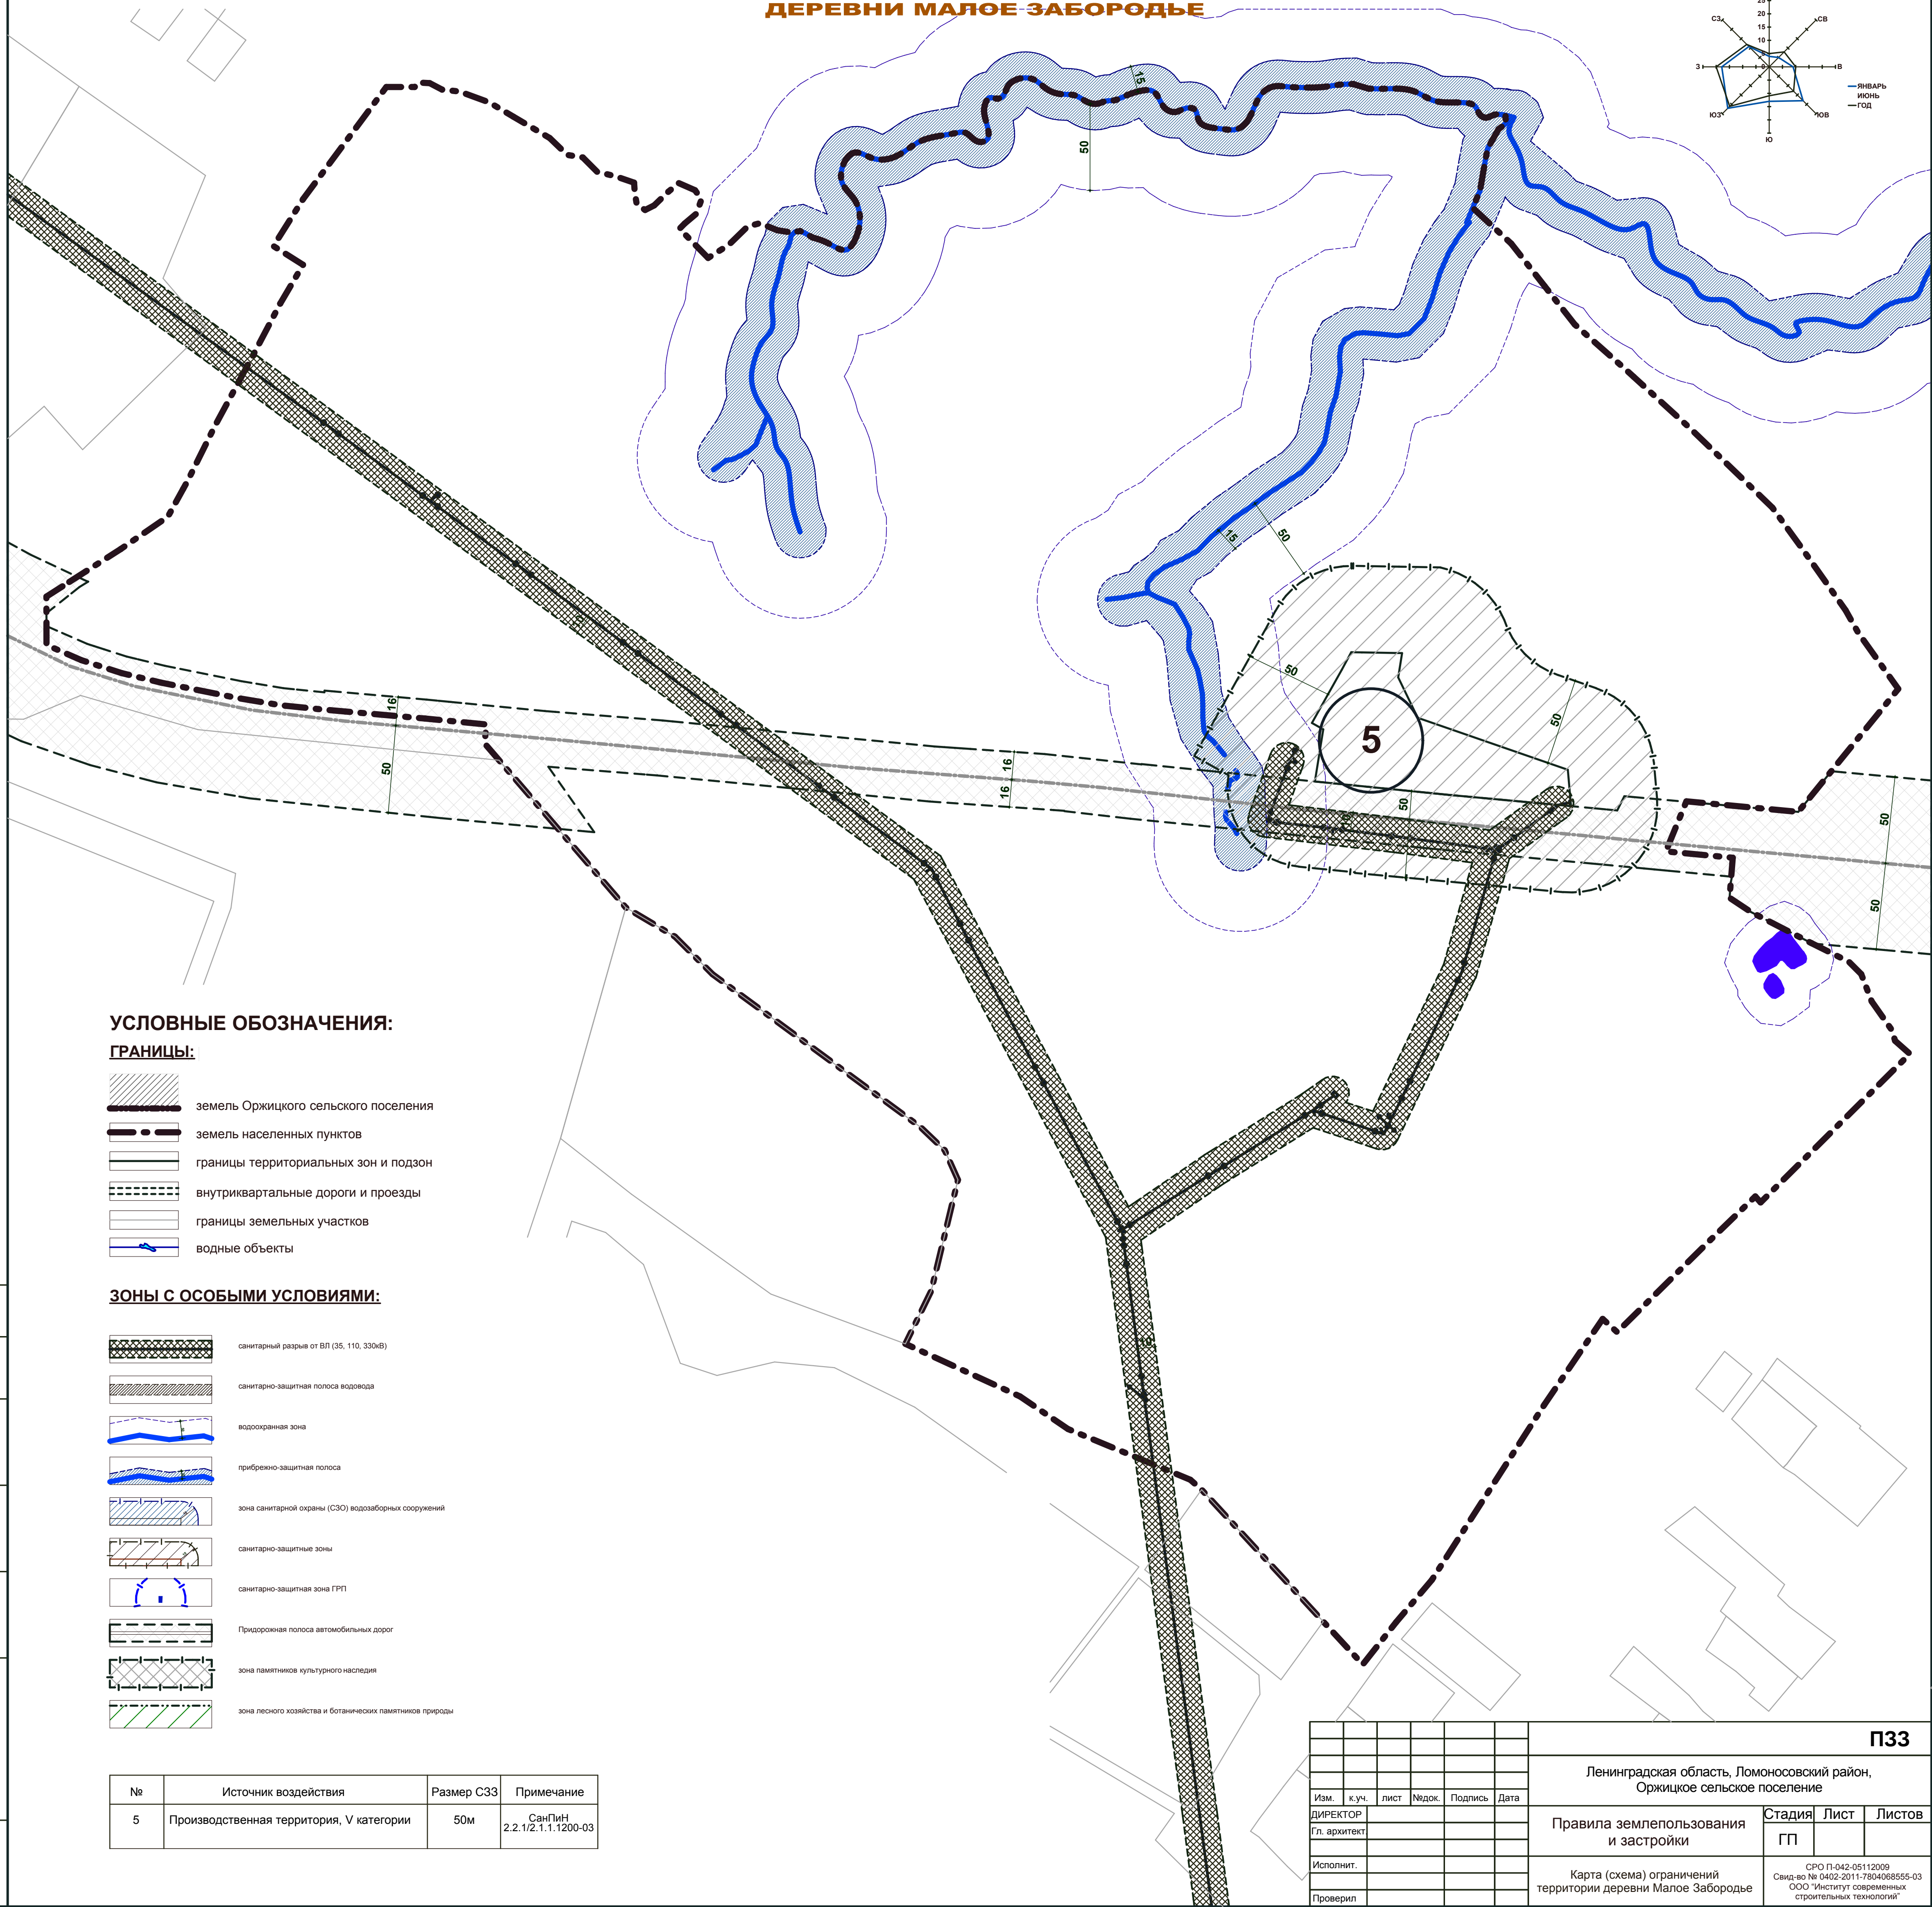


КАРТА (СХЕМА) ОГРАНИЧЕНИЙ ТЕРРИТОРИИ ДЕРЕВНИ МАЛОЕ ЗАБОРОДЬЕ

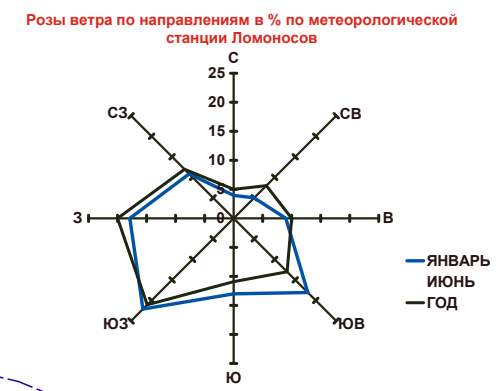

УСЛОВНЫЕ ОБОЗНАЧЕНИЯ:

ГРАНИЦЫ:

- земель Оржицкого сельского поселения
- земель населенных пунктов
- границы территориальных зон и подзон
- внутриквартальные дороги и проезды
- границы земельных участков
- водные объекты

ЗОНЫ С ОСОБЫМИ УСЛОВИЯМИ:

- санитарный разрыв от ВЛ (35, 110, 330кВ)
- санитарно-защитная полоса водовода
- водоохранная зона
- прибрежно-защитная полоса
- зона санитарной охраны (СЗО) водозаборных сооружений
- санитарно-защитные зоны
- санитарно-защитная зона ГРП
- Придорожная полоса автомобильных дорог
- зона памятников культурного наследия
- зона лесного хозяйства и ботанических памятников природы

№	Источник воздействия	Размер СЗЗ	Примечание
5	Производственная территория, V категории	50м	СанПин 2.2.1/2.1.1.1200-03

П33				
Ленинградская область, Ломоносовский район, Оржицкое сельское поселение				
Изм.	к.уч.	лист	№док.	Подпись
ДИРЕКТОР Гл. архитектор				
Исполнит.				
Проверил				
Правила землепользования и застройки			Стадия	Лист
Карта (схема) ограничений территории деревни Малое Забородье			ГП	Листов
СРО П-042-05112009 Свид-во № 0402-2011-7804068555-03 ООО "Институт современных строительных технологий"				